


Questo disegno e' di proprieta' di OIOLI Rubinetterie che, a norma di legge, si riserva tutti i diritti.
 This drawing / specification is the property of OIOLI Rubinetterie and must not be copied in part or whole without prior written permission of OIOLI Rubinetterie.

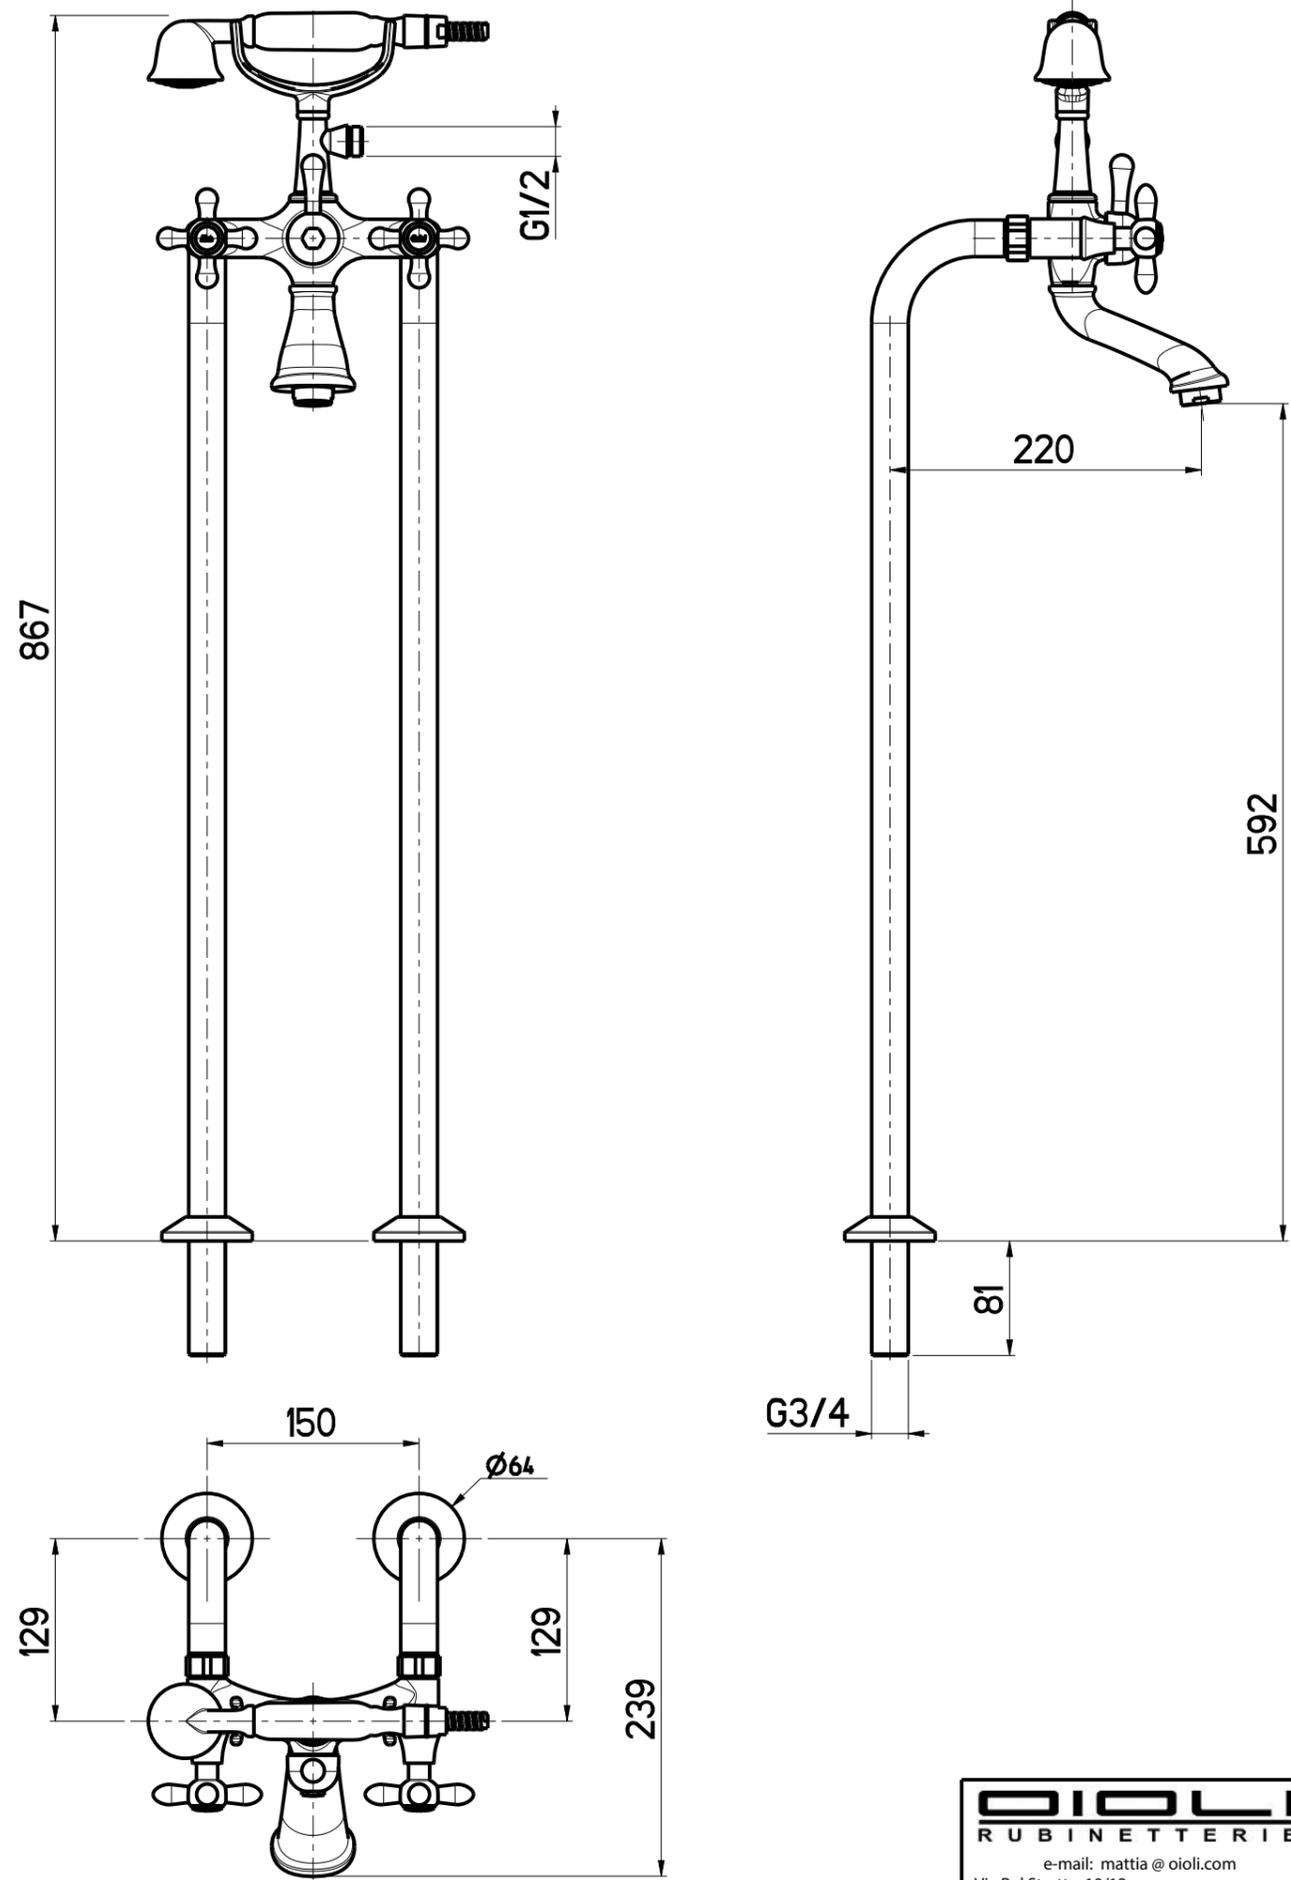

OIOLI
 RUBINETTERIE
 e-mail: mattia@oioli.com
 Via Pul Stretta, 10/12
 28024 Gozzano (No) ITALY
 Tel. 0322 956338
 Fax 0322 912094

DATA	19/2/2025	VERSIONE	PROGETTO	SCALA	CODICE DISEGNO	
DISEGNATORE	B.F.	1.1		1:5		
DESCRIZIONE						ARTICOLO
GRUPPO BORDO VASCA A PAVIMENTO MELODY						MLVE058RO