
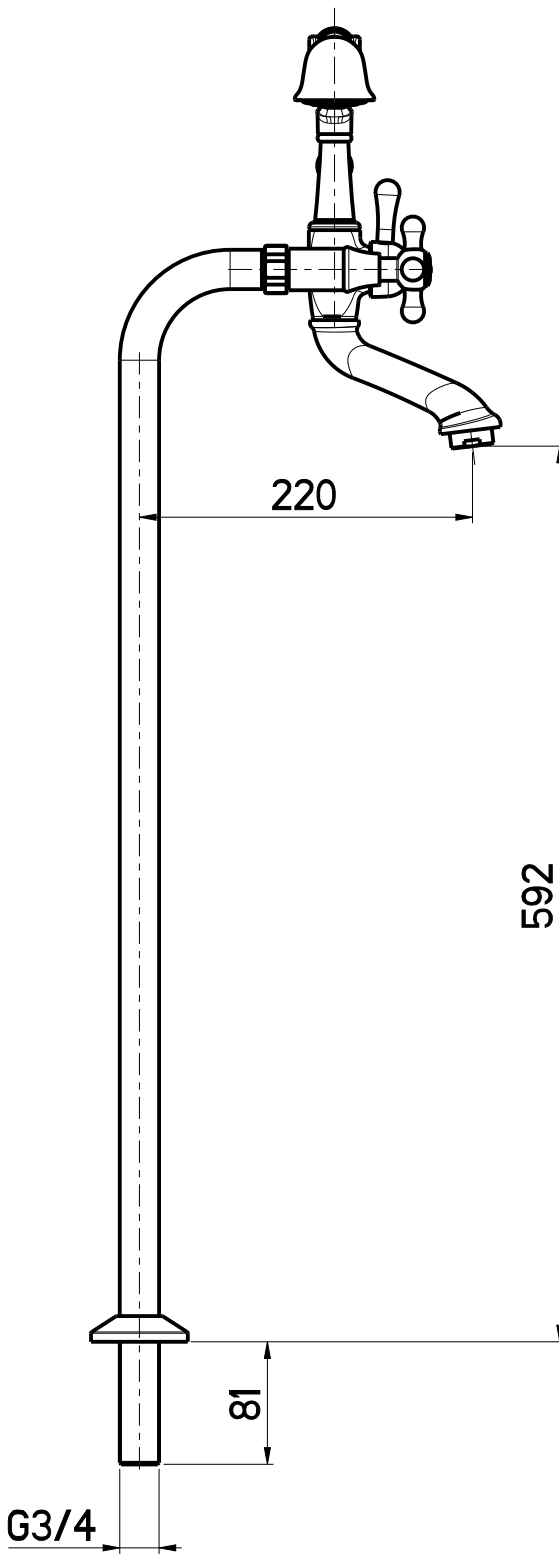


Questo disegno e' di proprieta' di OIOLI Rubinetterie che, a norma di legge, si riserva tutti i diritti.

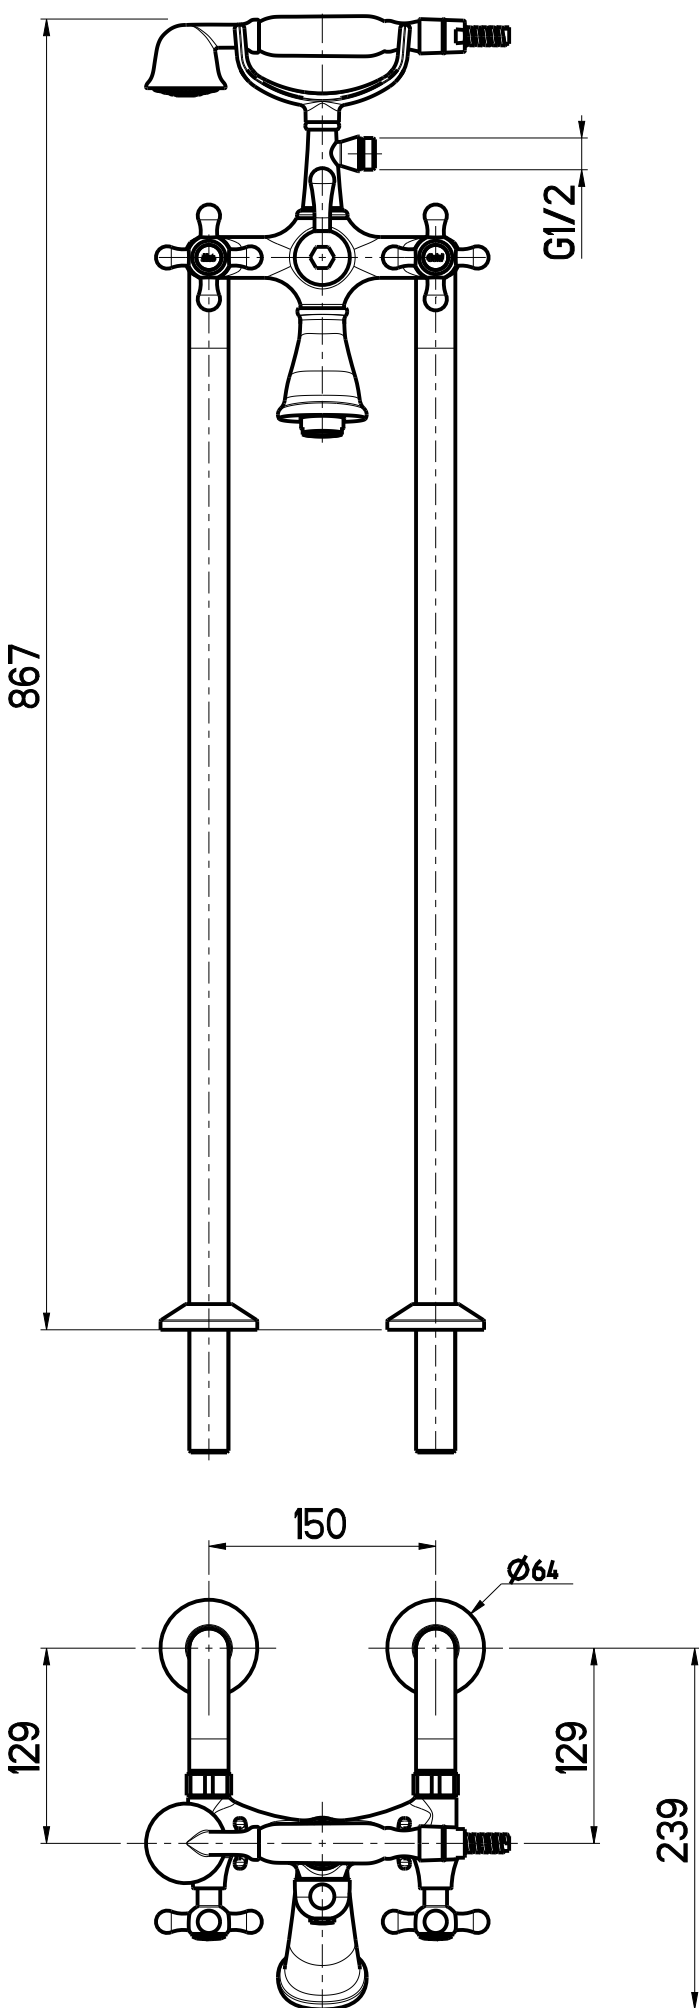

 e-mail: mattia @ oioli.com Via Pul Stretta, 10/12 28024 Gozzano (No) ITALY	DATA	19/2/2025	VERSIONE	PROGETTO	SCALA	CODICE DISEGNO	
	DISEGNATORE	B.F.	1.1		1:5	OIRMVE058RO	
DESCRIZIONE							ARTICOLO
GRUPPO BORDO VASCA A PAVIMENTO ROME							RMVE058RO