


Questo disegno e' di proprieta' di OIOLI Rubinerterie che, a norma di legge, si riserva tutti i diritti.  
 This drawing / specification is the property of OIOLI Rubinerterie and must not be copied in part or whole without prior written permission of OIOLI Rubinerterie.

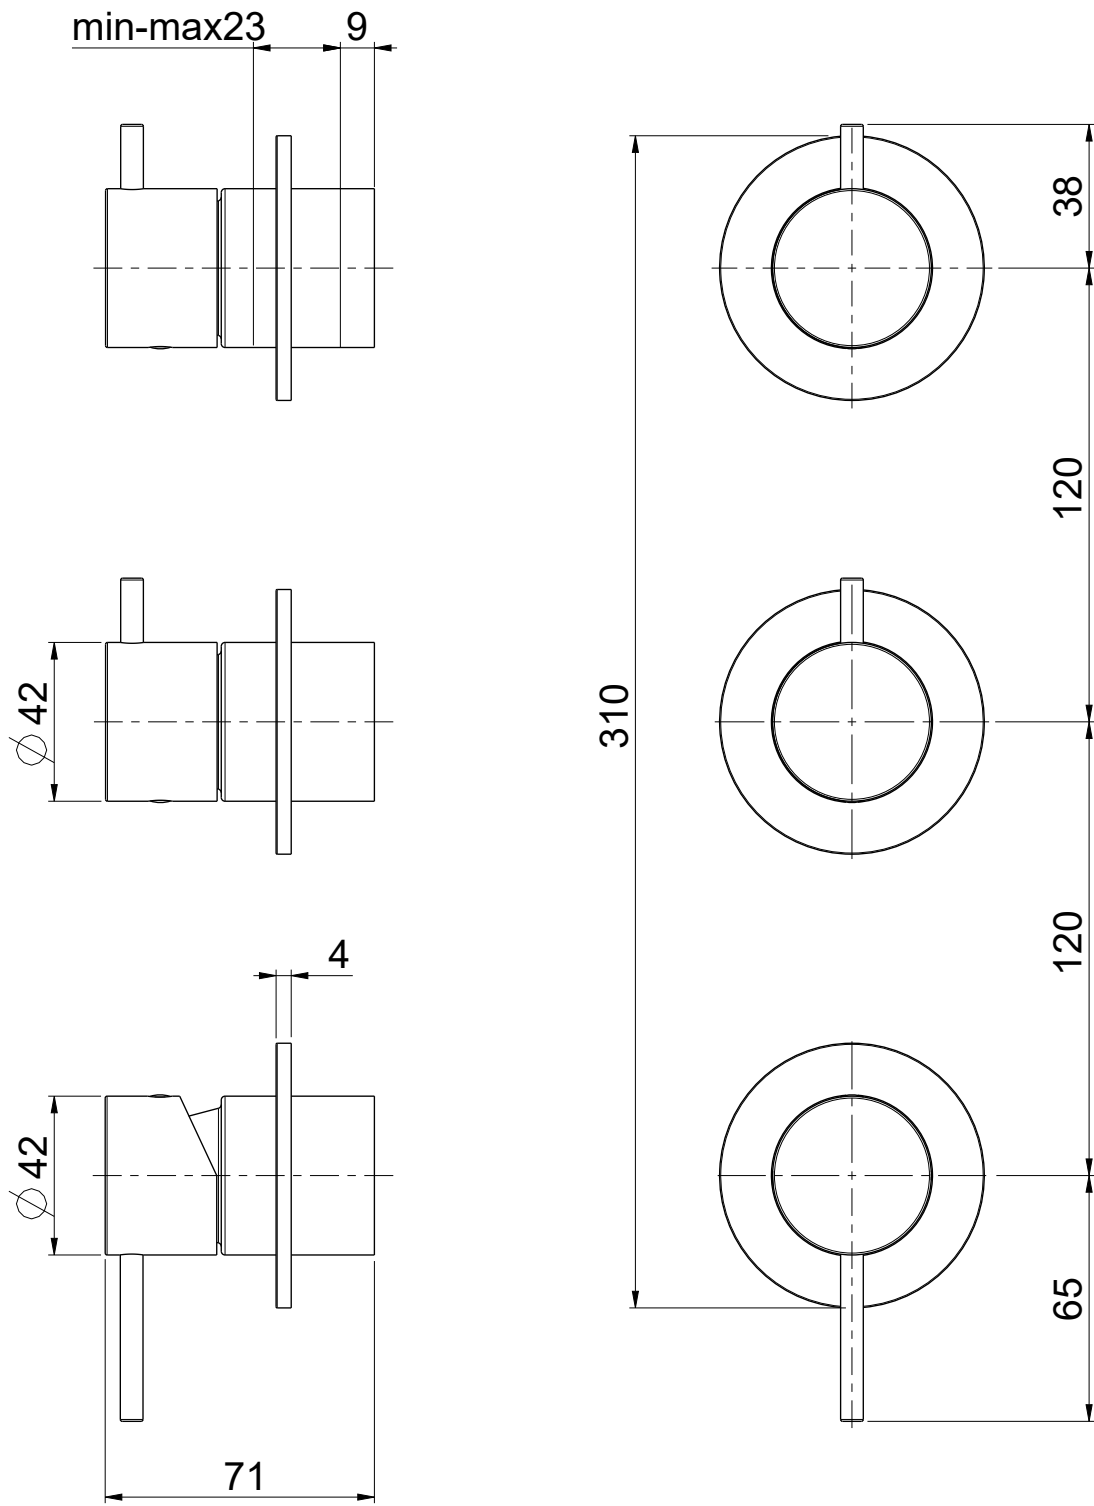


**OIOLI**  
**RUBINETTERIE**

e-mail: mattia@oioli.com  
 Via Pul Stretta, 10/12  
 28024 Gozzano (No) Tel. 0322 956338  
 ITALY Fax 0322 912094

DATA	9/12/2023	VERSIONE	PROGETTO	SCALA	CODICE DISEGNO
DISEGNATORE	B.F.	1.3		1:2	OIMIED124RO

DESCRIZIONE  
**PARTI ESTERNE DOCCIA A PARETE C/DEV. 4 VIE MICRO**

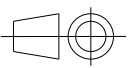

ARTICOLO  
**MIED124RO**