


Questo disegno e' di proprieta' di OIOLI Rubinetterie che, a norma di legge, si riserva tutti i diritti.  
 This drawing / specification is the property of OIOLI Rubinetterie and must not be copied in part or whole without prior written permission of OIOLI Rubinetterie.

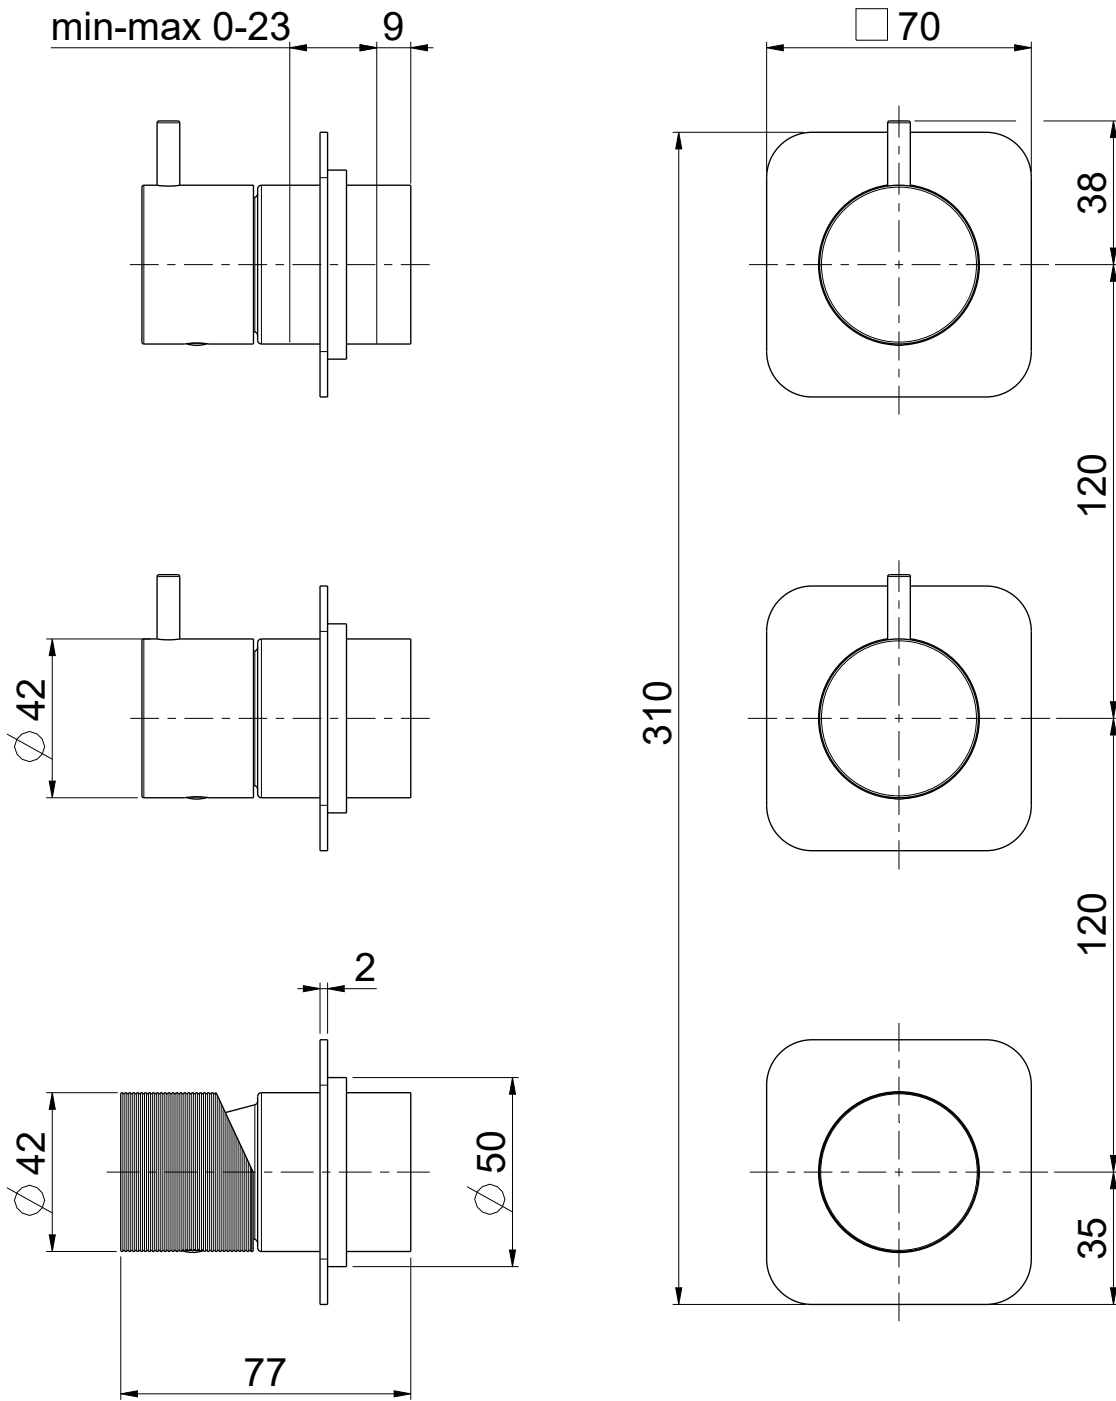


**OIOLI**  
**RUBINETTERIE**

e-mail: mattia @ oioli.com  
 Via Pul Stretta, 10/12  
 28024 Gozzano (No) Italy  
 Tel. 0322 956338  
 Fax 0322 912094

DATA	16/1/2024	VERSIONE	PROGETTO	SCALA	CODICE DISEGNO
DISEGNATORE	B.E.	1.1		1:2	OIMYED224RO

DESCRIZIONE  
**PARTI ESTERNE DOCCIA A PARETE C/DEV. 4 VIE MYLOS**

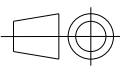

ARTICOLO  
**MYED224RO**