
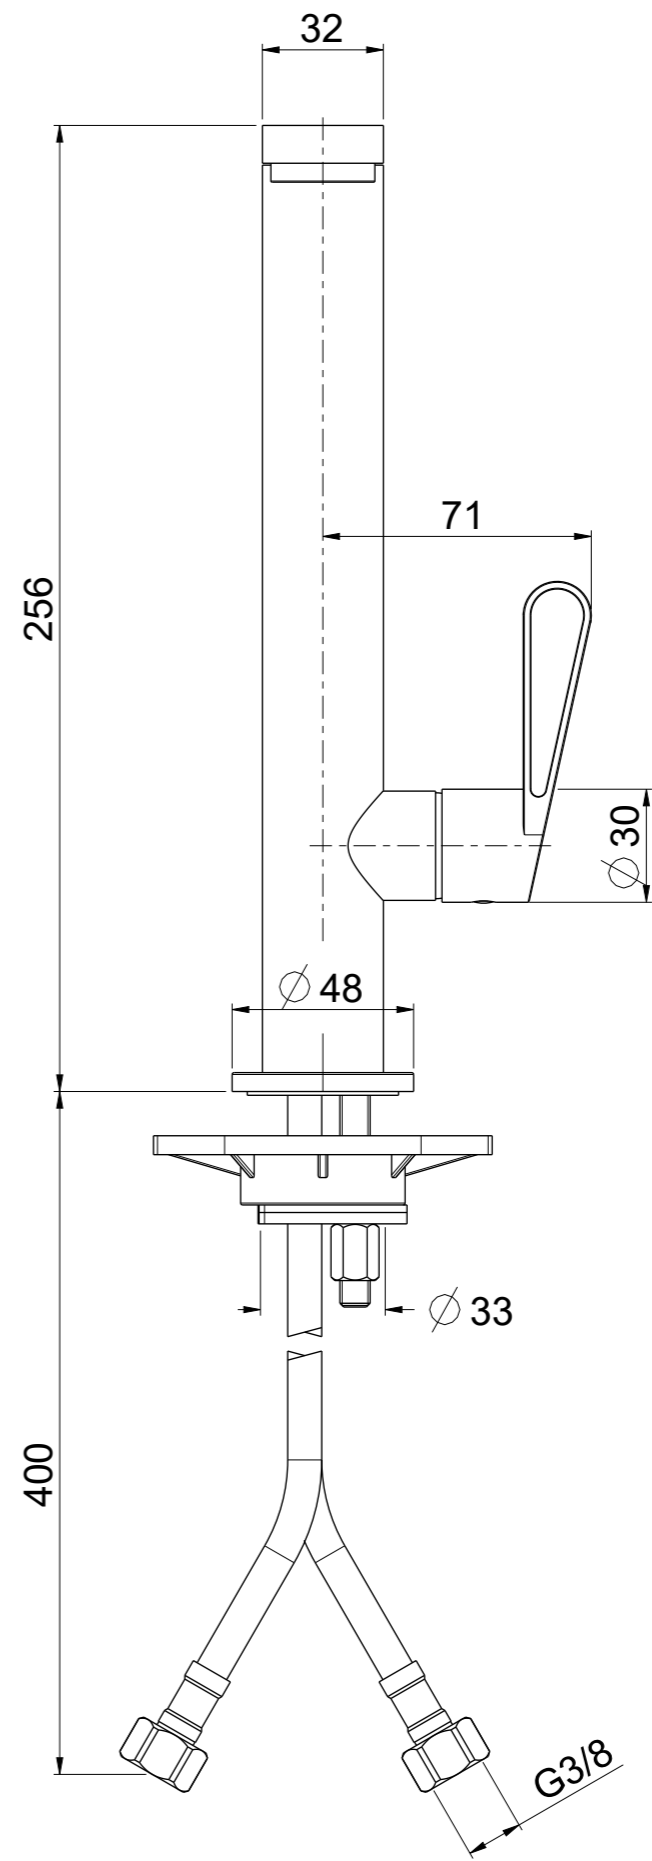


Questo disegno e' di proprieta' di OIOLI Rubinerie che, a norma di legge, si riserva tutti i diritti.  
 This drawing / specification is the property of OIOLI Rubinerie and must not be copied in part or whole without prior written permission of OIOLI Rubinerie.

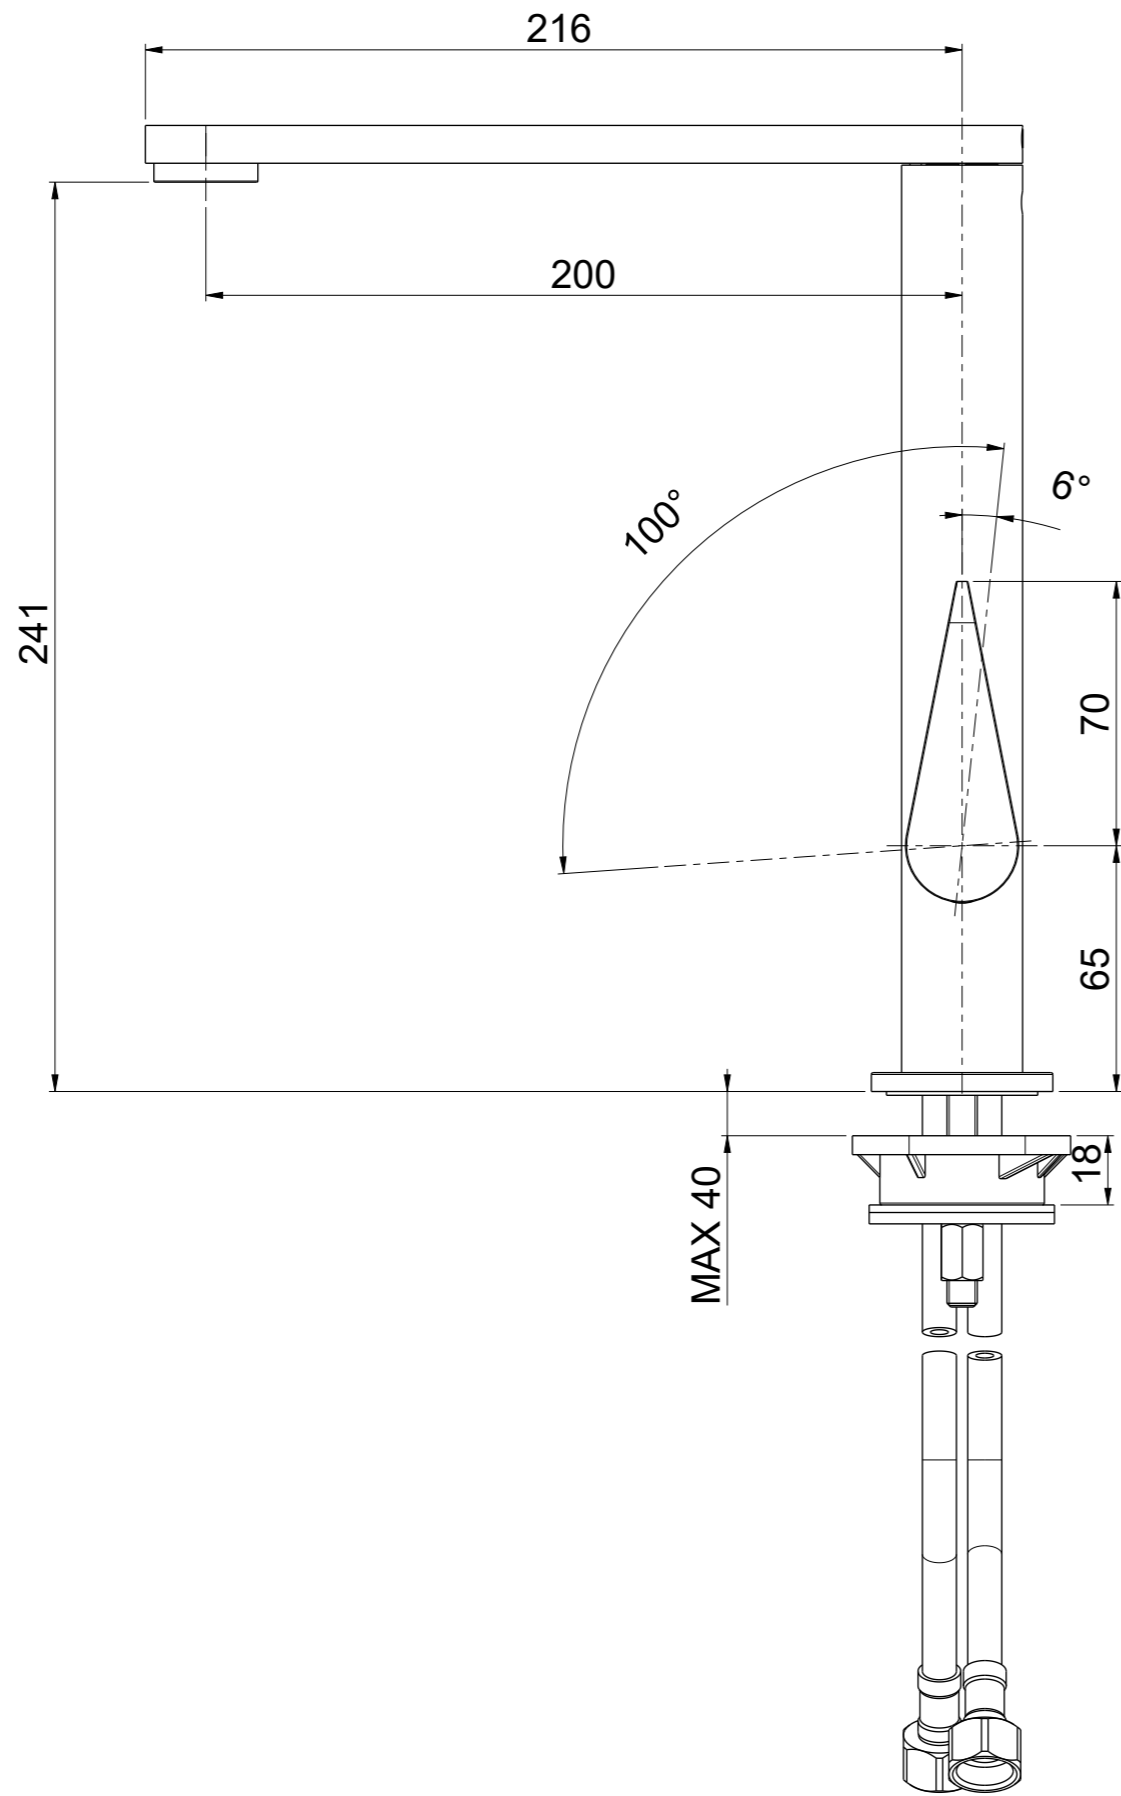

<b>OIOLI</b> <b>RUBINETTERIE</b> e-mail: mattia@oioli.com Via Pul Stretta, 10/12 Tel. 0322 956338 28024 Gozzano (No) Fax 0322 912094 ITALY	DATA	3/10/2023	VERSIONE	PROGETTO	SCALA	CODICE DISEGNO	
	DISEGNATORE	B.F.	1.2		1:2	OINOLC946RO	
DESCRIZIONE							ARTICOLO
LAVELLO MONOCOMANDO MONOFORO NOLI							NOLC946RO