


Questo disegno e' di proprieta' di OIOLI Rubinetterie che, a norma di legge, si riserva tutti i diritti.
This drawing / specification is the property of OIOLI Rubinetterie and must not be copied in part or whole without prior written permission of OIOLI Rubinetterie.

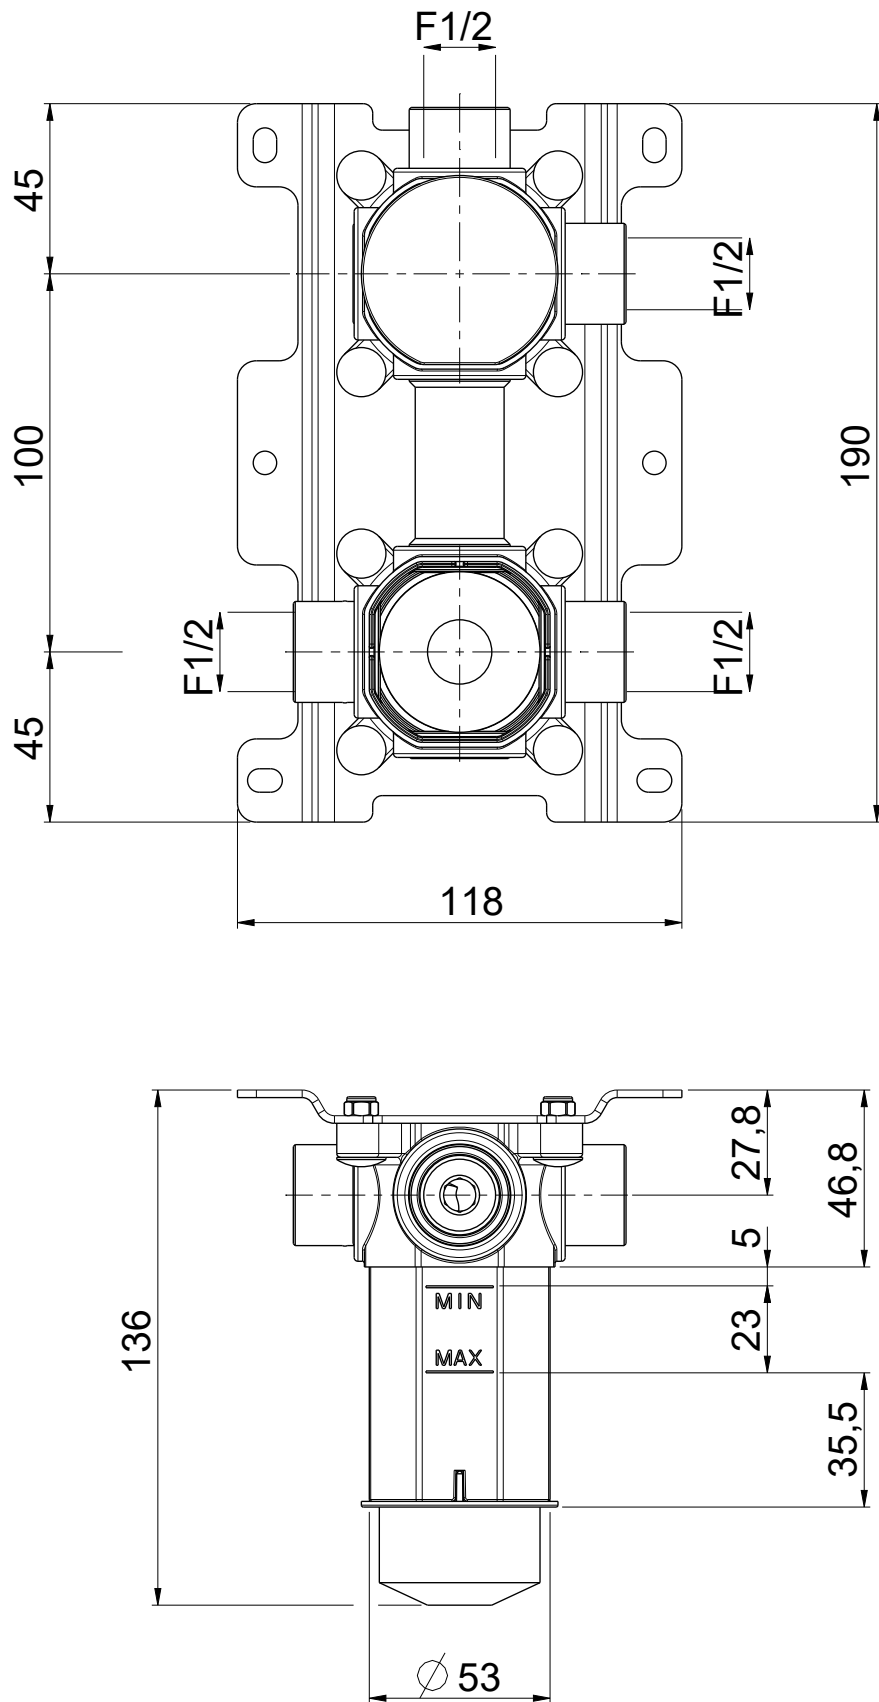


OIOLI
RUBINETTERIE

e-mail: mattia@oioli.com

Via Pul Stretta, 10/12
28024 Gozzano (No)
ITALY

Tel. 0322 956338
Fax 0322 912094

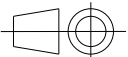DATA	25/5/2023	VERSIONE	PROGETTO	SCALA	CODICE DISEGNO	
DISEGNATORE	B.F.	1.3		1:2	OIPITD20004B	
DESCRIZIONE						ARTICOLO
PARTE INCASSO TERMOSTATICO C/DEV 2 VIE CON BOX 100						OIPITD20004B