


Questo disegno e' di proprieta' di OIOLI Rubinetterie che, a norma di legge, si riserva tutti i diritti.
This drawing / specification is the property of OIOLI Rubinetterie and must not be copied in part or whole without prior written permission of OIOLI Rubinetterie.

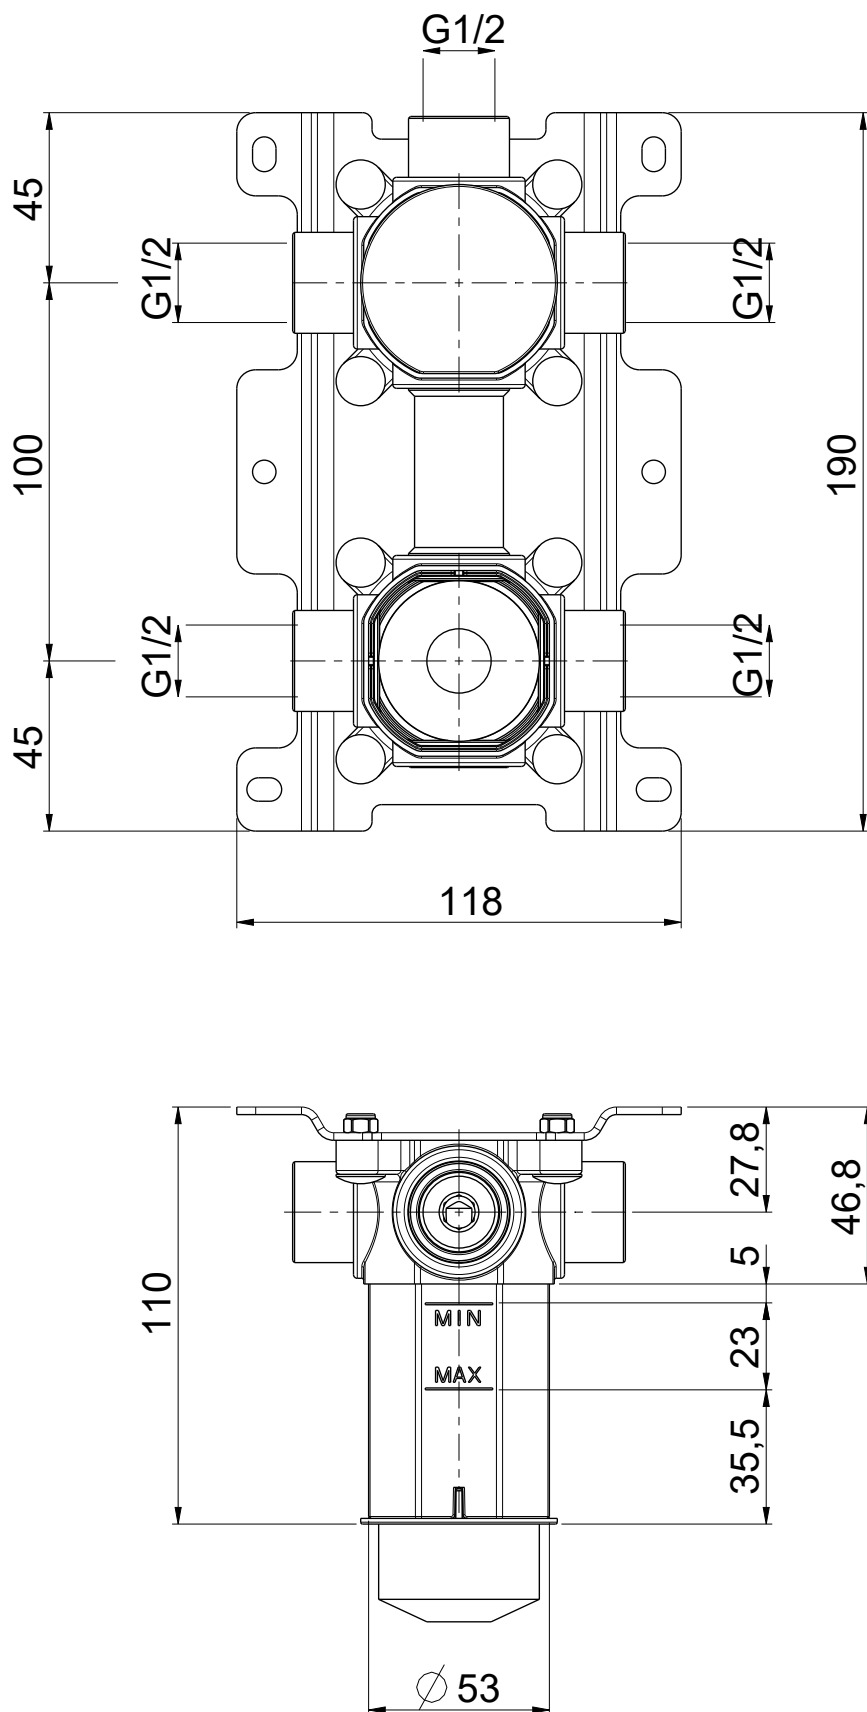

OIOLI
RUBINETTERIE

e-mail: mattia @ oioli.com
Via Pul Stretta, 10/12
28024 Gozzano (No) Italy
Tel. 0322 956338
Fax 0322 912094

DATA	12/12/2023	VERSIONE	PROGETTO	SCALA	CODICE DISEGNO	
DISEGNATORE	B.F.	1.1		1:2	OIOIPITD20005B	
DESCRIZIONE						ARTICOLO
PARTE INCASSO TERMO C/DEV 3 VIE CON BOX 100						OIPITD20005B